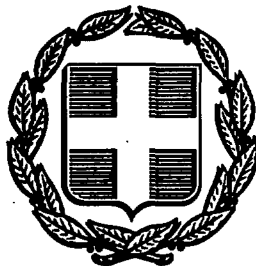


ΕΦΗΜΕΡΙΣ ΤΗΣ ΚΥΒΕΡΝΗΣΕΩΣ
ΤΗΣ ΕΛΛΗΝΙΚΗΣ ΔΗΜΟΚΡΑΤΙΑΣ

ΑΘΗΝΑ 29 ΣΕΠΤΕΜΒΡΙΟΥ 1986	ΤΕΥΧΟΣ ΤΕΤΑΡΤΟ	ΑΡΙΘΜΟΣ ΦΥΛΛΟΥ 886

ΠΕΡΙΕΧΟΜΕΝΑ

ΠΟΛΕΟΔΟΜΙΑ

ΑΠΟΦΑΣΕΙΣ

ΠΟΛΕΟΔΟΜΙΑ

ΑΠΟΦΑΣΕΙΣ

Αριθ. 49590/1961 (1)

Κίνηση της διαδικασίας σύνταξης του Γενικού Πολεοδομικού Σχεδίου Σούδας Νομού Χανίων.

Ο ΥΠΟΥΡΓΟΣ ΠΕΡ/ΝΤΟΣ, ΧΩΡ/ΞΙΑΣ & ΔΗΜ. ΕΡΓΩΝ

Έχοντας υπόψη τις διατάξεις:

1. Του Ν. 1558/1985 «Κυβέρνηση και Κυβερνητικά Όργανα» (ΦΕΚ 137Α/85).

2. Του άρθρου 3 παρ. 1 του Ν. 1337/83 (ΦΕΚ 33/14.3.1983 τ. Α) για την «Επέκταση των πολεοδομικών σχεδίων, την οικιστική ανάπτυξη και σχετικές ρυθμίσεις» αποφασίζουμε:


Την κίνηση της διαδικασίας σύνταξης του Γενικού Πολεοδομικού Σχεδίου Σούδας Νομού Χανίων τα όρια του οποίου φαίνονται στο σχετικό πρωτότυπο διάγραμμα που συνοδεύει, την υπ' αριθ. 28004/935/5485 απόφαση Υπουργού Χ.Ο.Π. περί κίνησης διαδικασίας ΓΠΣ Χανίων ΦΕΚ 198Δ/85 σε κλίμακα 1:10.000 που έχει θεωρηθεί από τον Προϊστάμενο της Δ/νσης Πολεοδομικών Εφαρμογών με την υπ' αριθ. 49590/1986 πράξη του και που συνοπτικό του αντίτυπο δημοσιεύεται με την παρούσα απόφαση.


Η απόφαση αυτή να δημοσιευθεί στην Εφημερίδα της Κυβερνήσεως.

Αθήνα, 3 Ιουλίου 1986

Ο ΥΠΟΥΡΓΟΣ

ΕΥΑΓΓΕΛΟΣ ΚΟΥΛΟΥΜΠΗΣ

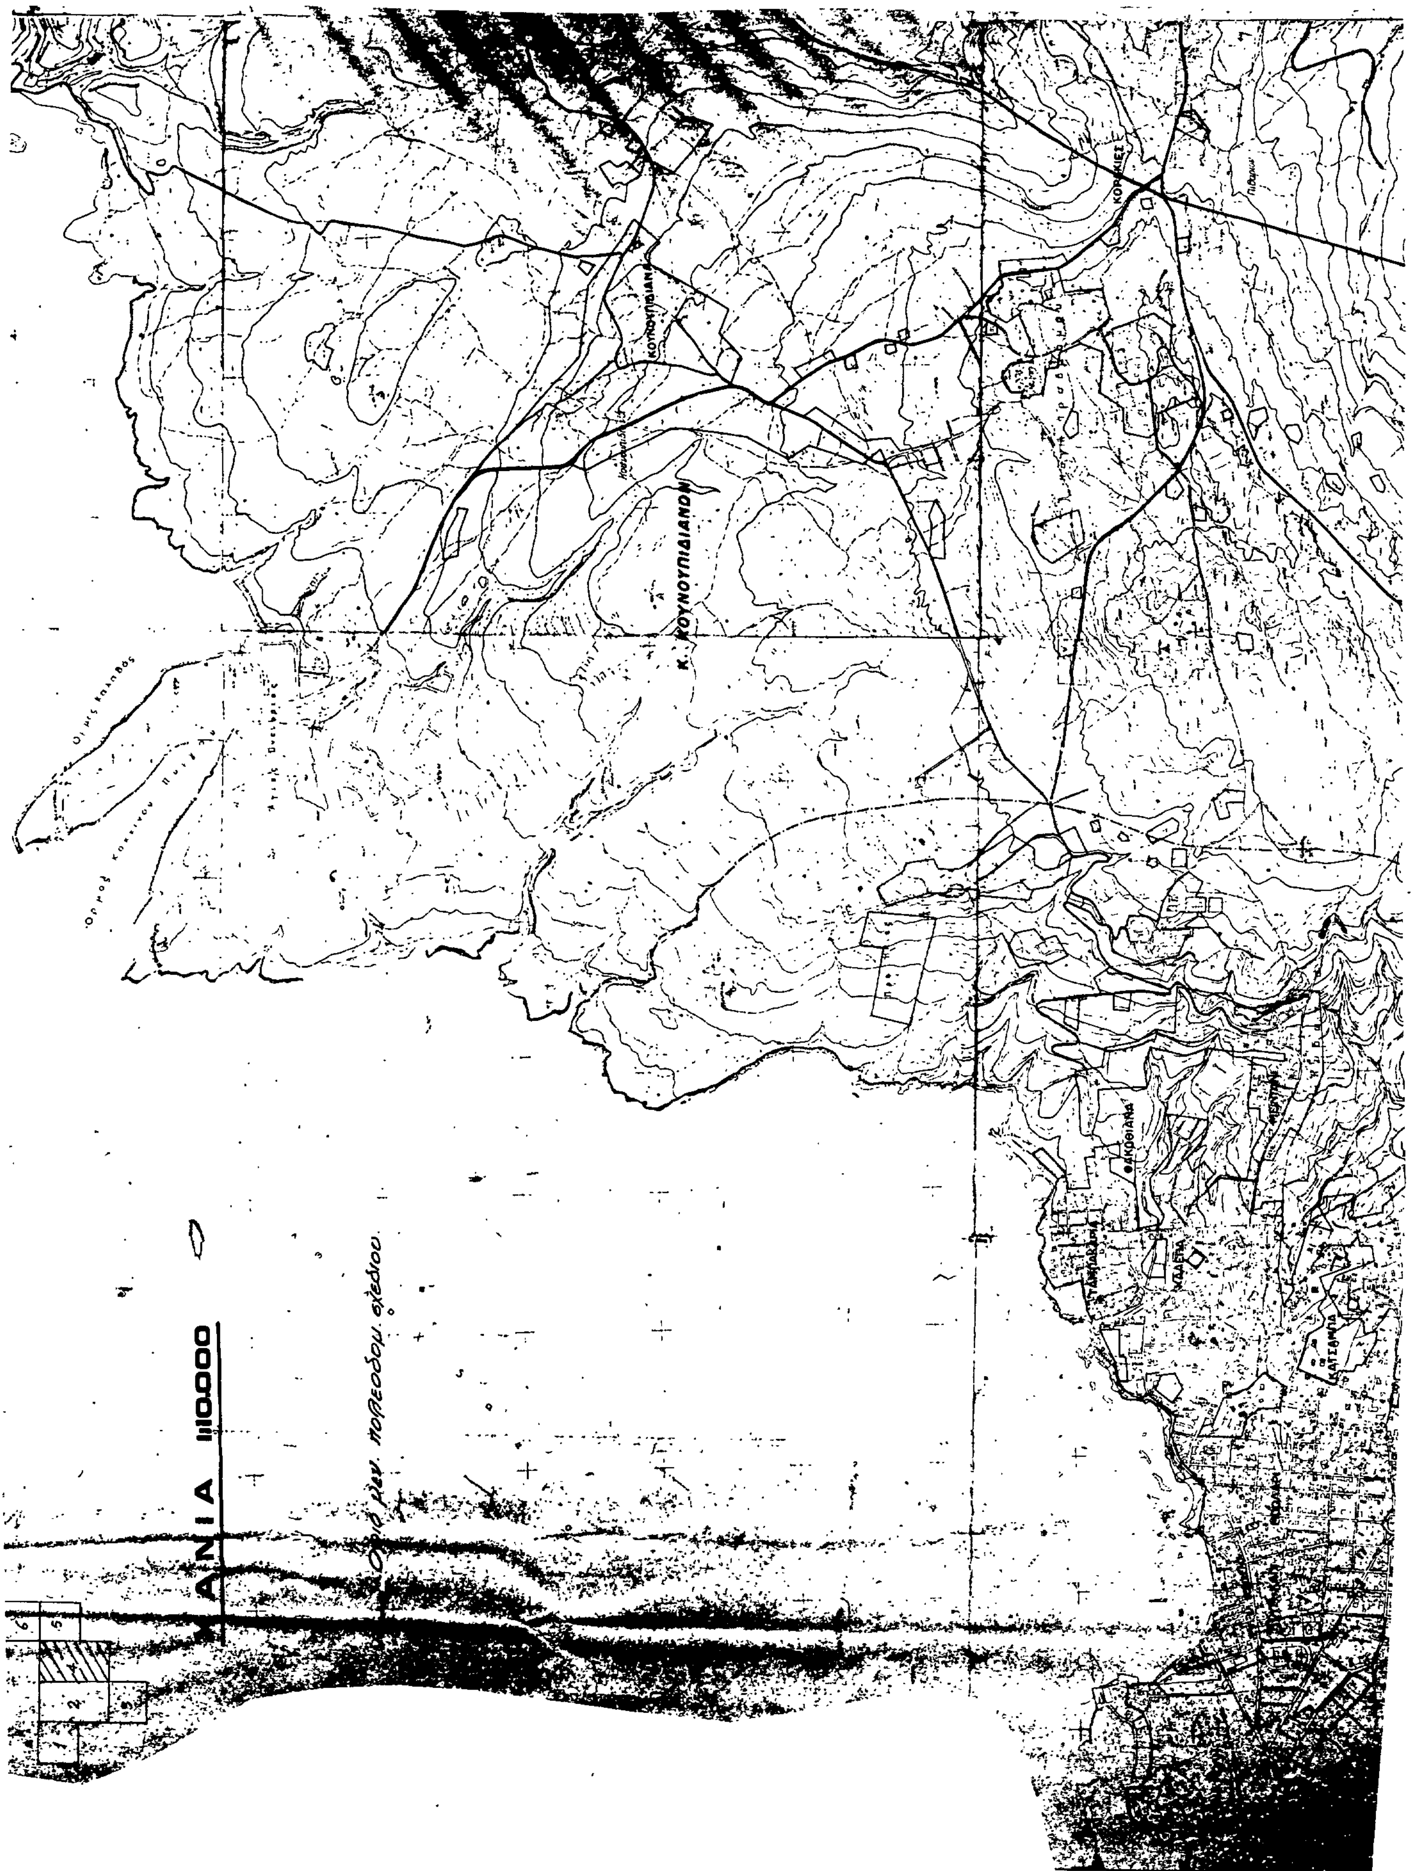
Κ. ΚΟΥΝΟΥΠΙΔΙΑΝΩΝ

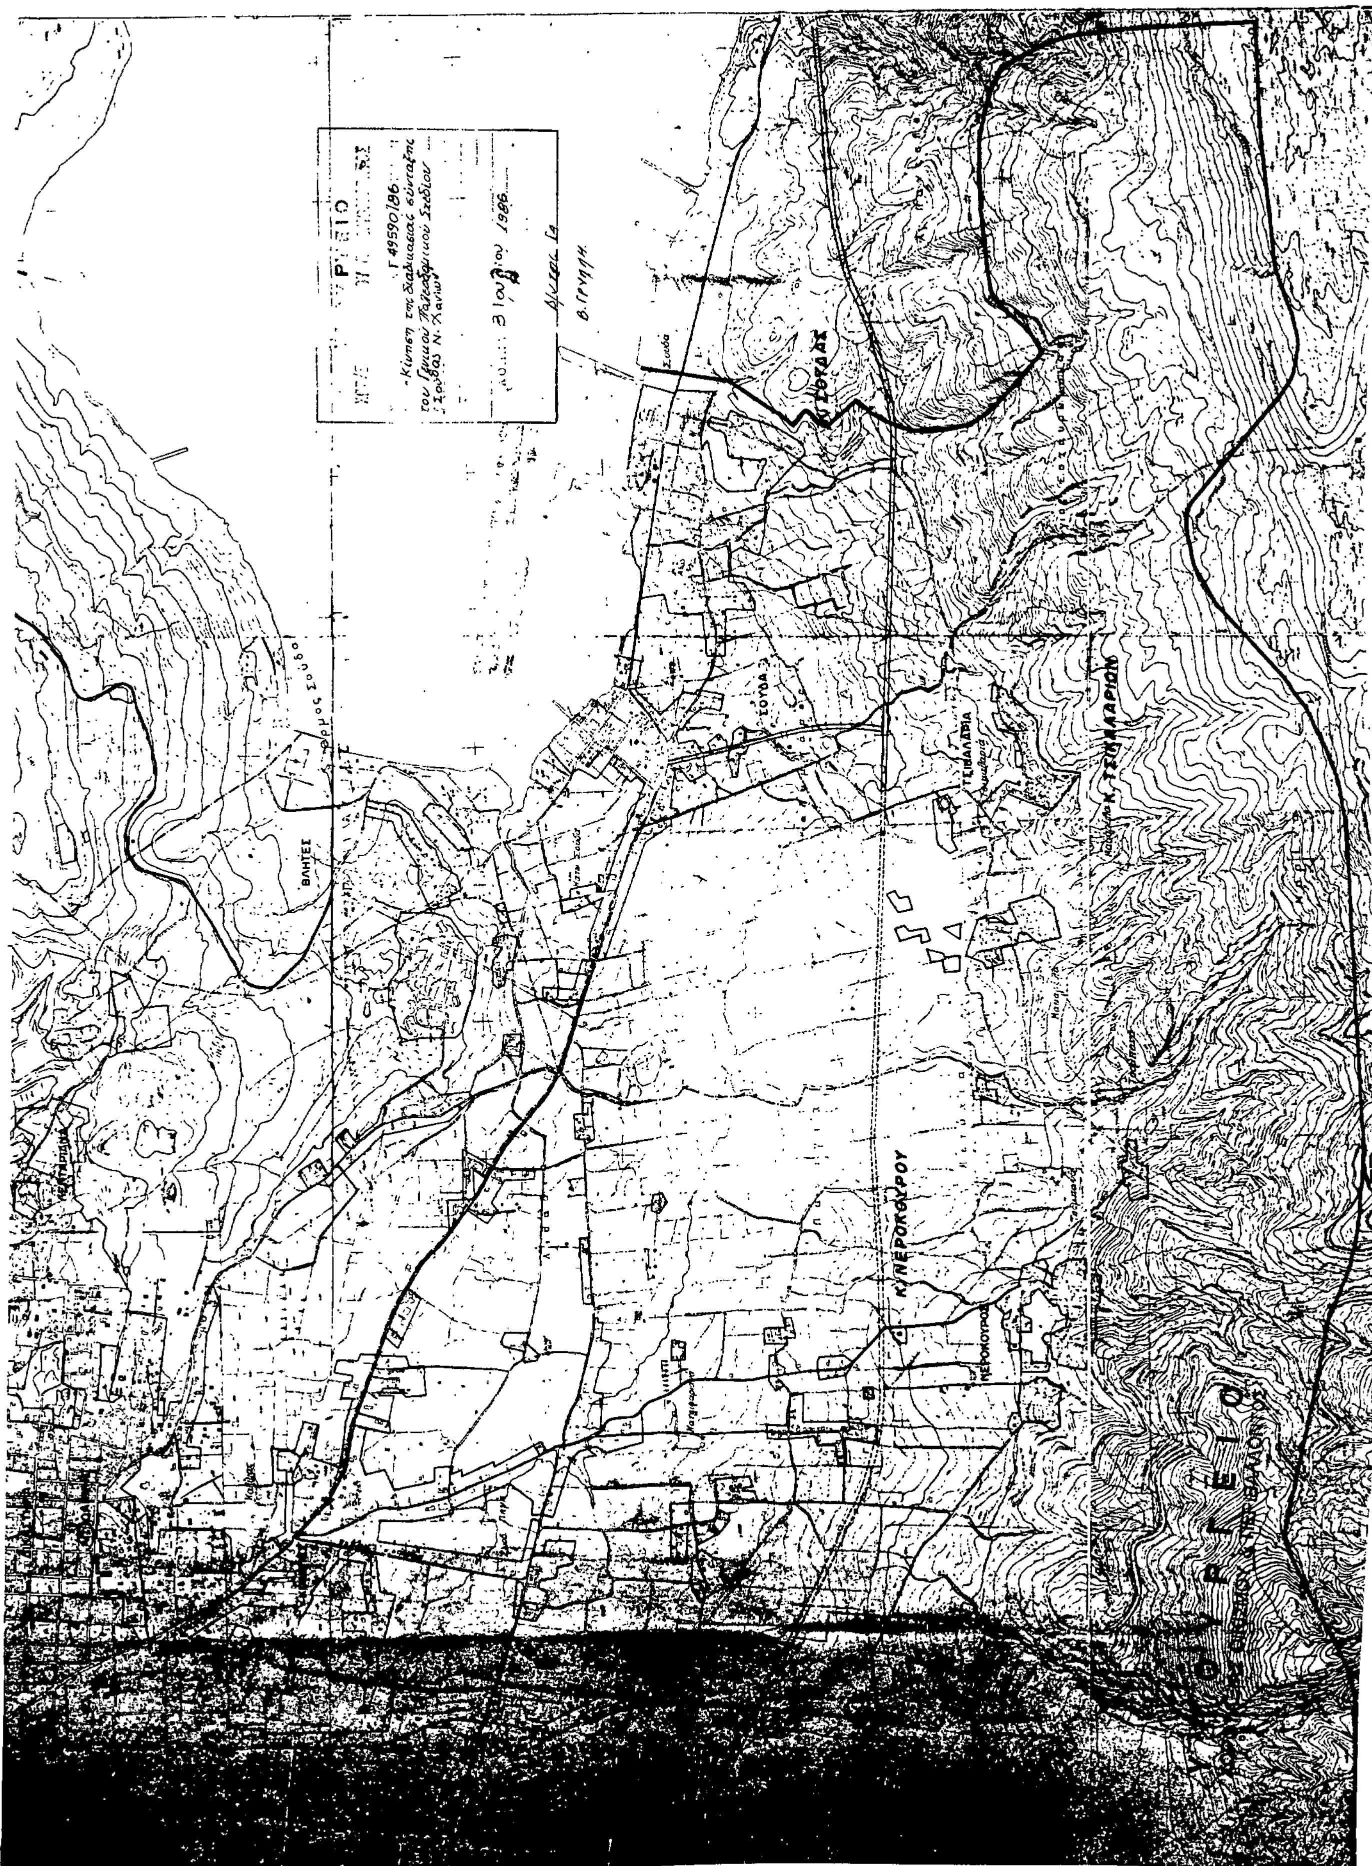

Αριθ. ΤΠ/4460 (2)

Καθορισμός ορίων, κατηγορίες και καθορισμός όρων και περιορισμών δόμησης του οικισμού Λίμνη Κοινότητας Κάτω Κορακιάνας Ν. Κερκύρας.

Ο ΝΟΜΑΡΧΗΣ ΚΕΡΚΥΡΑΣ

Έχοντας υπόψη:

1. Τις διατάξεις του από 24.4.85 Π. Δ/τος (ΦΕΚ 181 Δ'/3.5.85) «περί τρόπου καθορισμού ορίων οικισμών της Χώρας μέχρι 2.000 κατοίκους κατηγορίες αυτών και καθορισμός όρων και περιορισμών δόμησης».

2. Τις προτάσεις των ιδιωτών μελετητών μηχανικών στους οποίους ανατέθηκε σχετική μελέτη στα πλαίσια του προγράμματος των ανοιχτών πόλεων, που αφορούν στον προσδιορισμό των ορίων του υπόψη οικισμού.

3. Τα πληθυσμιακά στοιχεία των δύο τελευταίων απογραφών του Κράτους της ΕΣΥΕ.

4. Τις ιδιαιτερότητες που παρουσιάζει ο οικισμός.

5. Την αριθ. 9/86 απόφαση του Κοινοτικού Συμβουλίου Κάτω Κορακιάνας.

6. Την υπ' αριθ. 11 (Θέμα 13ον) 7.5.86 γνωμοδότηση του Συμβουλίου ΧΟΠ Ν. Κερκύρας, αποφασίζουμε:

1. Όριο οικισμού:

Ορίζουμε όρια του οικισμού Λίμνης με στοιχεία 1, 2, 3, 4, 5, 6, 7, 8, 9, 10, 11, 12, 13, 14, 15, 16, 17, 1 όπως αυτά φαίνονται στο συνοδευτικό της παρούσας σχεδιάγραμμα σε κλίμακα 1:5000 και που αποτελεί αναπόσπαστο τμήμα της απόφασης αυτής και που συντάχτηκαν βάσει στοιχείων χαρτών με επιτόπια συμπλήρωση.

2. Όροι δόμησης:

α) αρτιότητα: Άρτια και οικοδομήσιμα θεωρούνται τα οικόπεδα εντός των παραπάνω ορίων τα οποία έχουν ελάχιστο εμβαδόν 1000 τ.μ. για το συνεχτικό τμήμα και 2000 τ.μ. για το μη συνεχτικό τμήμα.

β) Κατά παρέκκλιση εντός των ορίων του οικισμού θεωρούνται άρτια και οικοδομήσιμα τα οικόπεδα με όποιο εμβαδόν είχαν στις 3.5.1985 ημέρα δημοσίευσης του από 24.4.85 Π. Δ/τος.

γ) Πριν από οποιαδήποτε κατάτμηση οικοπέδων εντός των ορίων του οικισμού, θα πρέπει να θεωρείται το σχετικό τοπογραφικό διάγραμμα από το Τμήμα Πολεοδομίας και Π.Ε. της Νομαρχίας ώστε να εξασφαλίζεται η συνέχεια των υπαρχόντων κοινοχρήστων χώρων και η δημιουργία νέων κοινοχρήστων χώρων σύμφωνα με τα οριζόμενα στις διατάξεις της παρ. 1 του άρθρου 6 του από 24.4.85 Π. Δ/τος.

δ) Κατά τα λοιπά ισχύουν τα οριζόμενα και οι Γενικοί όροι δόμησης που προβλέπονται στο από 24.4.85 Π. Δ/γμα (ΦΕΚ 181Δ/3.5.1985).

3. Ο οικισμός Λίμνη κατατάσσεται στις εξής κατηγορίες:

1. Βαθμός προστασίας: Αδιάφορος.

2. Δυναμικότητα: Δυναμικός.

3. Βαθμός διασποράς: Διάσπαρτος.

4. Μέγεθος: Μεσαίος.

Η παρούσα απόφαση με το σχεδιάγραμμα οριοθέτησης οικισμού που την συνοδεύει να δημοσιευθεί στην Εφημερίδα της Κυβερνήσεως.

Κέρκυρα, 7 Ιουλίου 1986

Ο Νομάρχης
ΜΑΝΟΣ ΚΟΚΚΙΝΟΣ

ΕΛΛΗΝΙΚΗ ΔΗΜΟΚΡΑΤΙΑ
ΝΟΜΑΡΧΙΑ ΚΕΡΚΥΡΑΣ
τμημα πολεοδομιας κ πολεοδομικων εφαρμογων
Αρ. πρωτ. ΤΠ/4460

ΝΟΜΟΣ ΚΕΡΚΥΡΑΣ
ΚΟΙΝΟΤΗΤΑ: Κάτω Κορακιάνα
ΟΙΚΙΣΜΟΣ: Λίμνη (ΠΔ 24-4-85 ΦΕΚ 181Δ' 3-5-85)

ΥΠΟΜΝΗΜΑ

———— ΟΡΙΑ ΟΤΑ
— — — ΟΡΙΑ ΟΙΚΙΣΜΟΥ

ΠΕΡΙΓΡΑΦΗ ΟΡΙΩΝ (φερόμενοι ιδιοκτητες)

1	Κάπαρος Σπύρος	16	Μάνθος Δημήτριος
2.	Κάπαρος Σπύρος	17	Κάνταρος Σπύρος
3.	Βασιλάκης Γιώργιος		
4.	Κάπαρος Σπύρος		
5	Σαλάκης Γεώργιος		
6	Κωστόπουλος Αλέξανδρος		
7.	Κάνταρου Αφοί		
8	Λάσκαρης Νικόλαος και Χριστόδουλος Αφοί		
9	Λάσκαρης Σπύρος		
10.	Κάνταρος Θωμάς		
11	Δούκας Σπύρος		
12.	Αυλωνίτου Έλλη		
13.	Αυλωνίτου Έλλη		
14	Σαπίτσης Γεώργιος		
15	Λάσκαρης Κων/νος		

το παρον σχεδιαγραμμα συνοδευει ταυταριθμη αποφαση του κ Νομαρχη Κερκυρας


Κερκυρα 7-7-1986

Ελαχιστο οριο αρτιοτητας
για το συνεχτικο τμημα 1000 τ.μ.
για το διασπαρτο τμημα 2.000 τ.μ.

ΑΡΙΘ ΣΧΕΔΙΟΥ: Π1

ΚΛΙΜΑΚΑ 1:5000

ΗΜΕΡ 7-7-1986

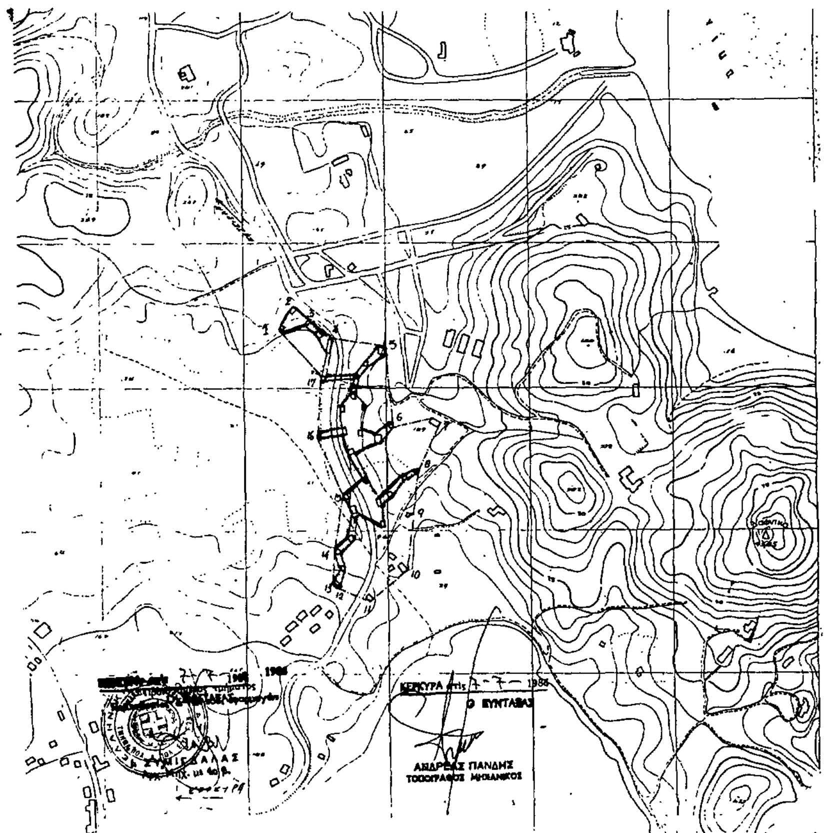

Αριθ. ΤΠ/4803 (3)

Καθορισμός ορίων, κατηγορίες και καθορισμός όρων και περιορισμών δόμησης του οικισμού Ύψου Κοινότητας Κάτω Κορακιάνας Ν. Κερκύρας.

Ο ΝΟΜΑΡΧΗΣ ΚΕΡΚΥΡΑΣ

Έχοντας υπόψη:

1. Τις διατάξεις του από 24.4.85 Π. Δ/τος (ΦΕΚ 181 Δ'/3.5.85) «περί τρόπου καθορισμού ορίων οικισμών της Χώρας μέχρι 2.000 κατοίκους κατηγορίες αυτών και καθορισμός όρων και περιορισμών δόμησης».

2. Τις προτάσεις των ιδιωτών μελετητών μηχανικών στους οποίους ανατέθηκε σχετική μελέτη στα πλαίσια του προγράμματος των ανοιχτών πόλεων, που αφορούν στον προσδιορισμό των ορίων του υπόψη οικισμού.

3. Τα πληθυσμιακά στοιχεία των δύο τελευταίων απογραφών του Κράτους της ΕΣΥΕ.

4. Τις ιδιαιτερότητες που παρουσιάζει ο οικισμός.

5. Την αριθ. 8/1986 απόφαση του Κοινοτικού Συμβουλίου Κάτω Κορακιάνας.

6. Την υπ' αριθ. 12 (Θέμα 2ον)16.5.86 γνωμοδότηση του Συμβουλίου ΧΟΠ Ν. Κερκύρας, αποφασίζουμε:

1. Όριο οικισμού:

Ορίζουμε όρια του οικισμού Ύψου με στοιχεία με στοιχεία 1, 2, 3, 4, 5, ...102, 103, 104, 105, 1 όπως αυτά φαίνονται στο συνοδευτικό της παρούσας σχεδιάγραμμα σε κλίμακα 1:5000 και που αποτελεί αναπόσπαστο τμήμα της απόφασης αυτής και που συντάχτηκαν βάσει στοιχείων χαρτών με επιτόπια συμπλήρωση.

2. Όροι δόμησης:

α) αρτιότητα: Άρτια και οικοδομήσιμα θεωρούνται τα οικόπεδα εντός των παραπάνω ορίων τα οποία έχουν ελάχιστο εμβαδόν 1000 τ.μ. για το συνεκτικό και 2000 τ.μ. για το μη συνεκτικό.

β) Κατά παρέκκλιση εντός των ορίων του οικισμού θεωρούνται άρτια και οικοδομήσιμα τα οικόπεδα με όποιο εμβαδόν είχαν στις 3.5.1985 ημέρα δημοσίευσης του από 24.4.85 Π. Δ/τος.

γ) Πριν από οποιαδήποτε κατάτμηση οικοπέδων εντός των ορίων του οικισμού, θα πρέπει να θεωρείται το σχετικό τοπογραφικό διάγραμμα από το Τμήμα Πολεοδομίας και Π.Ε. της Νομαρχίας ώστε να εξασφαλίζεται η συνέχεια των υπαρχόντων κοινοχρήστων χώρων και η δημιουργία νέων κοινοχρήστων χώρων σύμφωνα με τα οριζόμενα στις διατάξεις της παρ. 1 του άρθρου 6 του από 24.4.85 Π. Δ/τος.

δ) Κατά τα λοιπά ισχύουν τα οριζόμενα και οι Γενικοί όροι δόμησης που προβλέπονται στο από 24.4.85 Π. Δ/γμα (ΦΕΚ 181Δ/3.5.1985).

3. Ο οικισμός Ύψου κατατάσσεται στις εξής κατηγορίες:

1. Βαθμός προστασίας: Αδιάφορος.

2. Δυναμικότητα: Δυναμικός.

3. Βαθμός διασποράς: Διάσπαρτος.

4. Μέγεθος: Μεσαίος.

Η παρούσα απόφαση με το σχεδιάγραμμα οριοθέτησης οικισμού που την συνοδεύει να δημοσιευθεί στην Εφημερίδα της Κυβερνήσεως.

Κέρκυρα, 7 Ιουλίου 1986

Ο Νομάρχης
ΜΑΝΟΣ ΚΟΚΚΙΝΟΣ

ΕΛΛΗΝΙΚΗ ΔΗΜΟΚΡΑΤΙΑ
ΝΟΜΑΡΧΙΑ ΚΕΡΚΥΡΑΣ
τμημα πολεοδομιας κ πολεοδομικων εφαρμογων
Αρ. πρωτ. ΤΠ/ 4803

ΝΟΜΟΣ ΚΕΡΚΥΡΑΣ
ΚΟΙΝΟΤΗΤΑ: ΚΑΤΩ ΚΟΡΑΚΙΑΝΑΣ
ΟΙΚΙΣΜΟΣ: ΥΨΟΣ (ΠΔ 24-4-85 ΦΕΚ 181Δ 3-5-85)

ΥΠΟΜΝΗΜΑ
——— ΟΡΙΑ ΟΤΑ
—·—·— ΟΡΙΑ ΟΙΚΙΣΜΟΥ

ΠΕΡΙΓΡΑΦΗ ΟΡΙΩΝ (φερόμενοι ιδιοκτητες)

1	Επαρχιακός δρομος	16	Καρρας Μιχάλης	32	Δρόμος
2	Διευκόλυνση Παραχ. Καν. ...	17	Σούσης	33	Σπίγγος Αναστάσιος
3	Δρόμος (3Α Δρόμος)	18	Κανταρος Σπύρος	34	Ξενοδοχος Πυξη
3Α	Καλούδη Θεοδώρα	19	-"- -"- (Καρούλια)	35	Καλούδης Νίκος
4	Παρ. Δρόμος (3Α Δρομο)	20	Φαίτας Γεώργιος	36	-"- Σπύρος
5	-"- -"- (6 Δρομο)	21	Καλούδης Ιωάννης	37	Προσαλέντης Κων/νος
6	Σγούρος Γιάννης	22	Δρόμος (21 Δρόμος)	38	
7	Νικολούζος Θεόδωρος	23	Διευκόλυνση	39	Δρόμος (38 Δρόμος)
8	Σπίγγος Αλέξανδρος	24	Δρόμος (26-25 ...)	40	Φαίτας Νίκος
9	Κανταρου Αικατερίνη ...	25	Φαίτας Γεώργιος	41	Βράδης Νίκος
10	Καλούδης Νικόλαος	26	Κανταρος Μιχαήλ	42	Μποφίλη Ιφιγένεια
11	Καλούδης Κων/νος	27	Φουσκος Νίκος	43	Καλούδης Σπύρος Γεώργιος
12	Ραυτόπουλος	28	Καλούδης Λευτέρης	44	Κουίτας
13	Φαίτας Σπύρος	29	Καλούδης Δημήτριος	45	Κωσταραβίδης Δημήτριος
14	-"- -"-	30	-"- -"-	46	Προσαλέντης Δημήτριος
15	-"- -"-	31	Κάρρας Νίκος	47	Ρέγγης Σπύρος

το παρον σχεδιαγραμμα συνοδευει ταυτοριθμη αποφαση του κ Νομαρχη Κερκυρας
Κερκυρα 7. 7. 86
ελαχιστο οριο αρτιοτητας
για το συνεχτικο τμημα 1000 τ.μ.
για το διασπαστο τμημα 2000 τ.μ.

ΑΡΙΘ ΣΧΕΔΙΟΥ: Π1
ΚΛΙΜΑΚΑ 1:5000
ΗΜΕΡ. 7. 7. 1986

ΠΕΡΙΓΡΑΦΗ ΟΡΙΩΝ (φερόμενοι ιδιοκτητες)

48	Ξενοδοχείο "Αστορία"	75	Δρόμος (76 Δρόμο)	102	Φαίτας Βασίλης
49	Καλούδης Σπύρος Σ.	76	Προσαλέντης Ιωάννης	103	Νικολούζος Γεώργιος
50	Φαίτας Αλέξανδρος	77	Κάρρα Ελένη	104	-"- -"-
51	Καλούδης Βασίλειος	78	Σπαρίδης Παύλος	105	-"- -"-
52	Νικολούζος Σπύρος (...)	79	Νικολούζος Στάθης		
53	Διευκόλυνση δρόμου	80	-"- -"-		
54	Δρόμος (55 Δρόμο)	81	Βράδη Αγγελική		
55	Σαχίας Κώστας	82	Ράπαρης Ζαχαρίας		
56	Δημουλάς Ηλίας	83	Νικολούζος Δημήτριος		
57	Καρκου Σουλτάνα	84	Κουλουρίδη Ευτυχία		
58	Σγούρος Στάθης	85	Μαχαίρα Αρετή		
59	Δρόμος (60 Δρόμο)	86	Νικολούζος Βασίλης		
60	Τσιρογιάννης Παύλος	87	-"- Ανδρέας		
61	-"- -"-	88	Καλούδης Γιάννης		
62	Ξενοδοχείο Κουλούρη	89	Δαλμυρής Αντώνιος		
63	Αφοί Στάνεζα	90	Νικολούζος Χριστόφορος		
64	-"- -"-	91	Κουλουρίδης Στάθης		
65	Χατζηπαύλος Γεώργιος	92	Βράδης Νίκος		
66	Κληρ. Κουτσοσταύρου Νίκου	93	Νικολούζος Ανδρέας		
67	Ρουσιά Αμαλία	94	Καλούδης Σπύρος		
68	Κουλουρίδης Νικ. (...)	95	Σουρβής Ιωάννης		
69	Νικολούζος Στάθης	96	Χελμος Αλοΐς		
70	Καλούδης Χαράλαμπος	97	Καλούδης Γεώργιος (...)		
71	Νικολούζος Δημήτριος ...	98	Κάνταρος Γρηγόριος		
72	Ράπαρης Χρυσάνθη ...	99	Φαίτας Θεόδωρος		
73	Ράπαρη Αθηνά	100	Φαίτας Νικολ. (Ξενοδοχ.)		
74	Δρόμος (73 Δρόμο)	101	Ράπαρης Ανδρέας		

το παρον σχεδιαγραμμα συνοδευει ταυτοριθμη αποφαση του κ Νομαρχη Κερκυρας
Κερκυρα . . . . .
ελαχιστο οριο αρτιοτητας
για το συνεχτικο τμημα . . .
για το διασπαστο τμημα . . .

ΑΡΙΘ ΣΧΕΔΙΟΥ: Π1
ΚΛΙΜΑΚΑ 1:5000
ΗΜΕΡ . . . 1986

Κατωμέρη
Κατωμέρη
Ο Ρ Μ Ο Σ
Ύψος
ΚΕΡΚΥΡΑ ... 1986
Ο ΣΥΝΤΑΞΑΣ
ΑΝΔΡΕΑΣ ΠΑΝΔΗΣ
ΤΟΠΟΓΡΑΦΟΣ ΜΗΧΑΝΙΚΟΣ

Αριθ. ΤΠ/4026 (4)

Καθορισμός ορίων, κατηγορίες και καθορισμός όρων και περιορισμών δόμησης του οικισμού Αγίου Μάρκου Κοινότητας Αγίου Μάρκου Ν. Κερκύρας.

Ο ΝΟΜΑΡΧΗΣ ΚΕΡΚΥΡΑΣ

Έχοντας υπόψη:

1. Τις διατάξεις του από 24.4.85 Π. Δ/τος (ΦΕΚ 181 Δ'/3.5.85) «περί τρόπου καθορισμού ορίων οικισμών της χώρας μέχρι 2.000 κατοίκους κατηγορίες αυτών και καθορισμός όρων και περιορισμών δόμησης».

2. Τις προτάσεις των ιδιωτών μελετητών μηχανικών στους οποίους ανατέθηκε σχετική μελέτη στα πλαίσια του προγράμματος των ανοιχτών πόλεων, που αφορούν στον προσδιορισμό των ορίων του υπόψη οικισμού.

3. Τα πληθυσμιακά στοιχεία των δύο τελευταίων απογραφών του Κράτους της ΕΣΥΕ.

4. Τις ιδιαιτερότητες που παρουσιάζει ο οικισμός.

5. Την υπ' αριθ. 8/86 απόφαση του Κοινοτικού Συμβουλίου Αγίου Μάρκου.

6. Την υπ' αριθ. 9 (Θέμα 11ο) 10.4.86 γνωμοδότηση του Συμβουλίου ΧΟΠ Ν. Κερκύρας, αποφασίζουμε:

1. Όριο οικισμού:

Ορίζουμε όρια του οικισμού Αγίου Μάρκου με στοιχεία 1, 2, 3, 4, ...58, 59, 60, 61, 1 όπως αυτά φαίνονται στο συνοδευτικό της παρούσας σχεδιάγραμμα σε κλίμακα 1:5000 και που αποτελεί αναπόσπαστο τμήμα της απόφασης αυτής και που συντάχτηκαν βάσει στοιχείων χαρτών με επιτόπια συμπλήρωση.

2. Όροι δόμησης:

α) Αρτιότητα: Άρτια και οικοδομήσιμα θεωρούνται τα οικόπεδα εντός των παραπάνω ορίων τα οποία έχουν ελάχιστο εμβαδόν 1000 τ.μ. για το συνεχτικό τμήμα, και 2000 τ.μ. για το μη συνεχτικό τμήμα.

β) Κατά παρέκκλιση εντός των ορίων του οικισμού θεωρούνται άρτια και οικοδομήσιμα τα οικόπεδα με όποιο εμβαδόν είχαν στις 3.5.1985 ημέρα δημοσίευσης του από 24.4.85 Π. Δ/τος.

γ) Πριν από οποιαδήποτε κατάτμηση οικοπέδων εντός των ορίων του οικισμού, θα πρέπει να θεωρείται το σχετικό τοπογραφικό διάγραμμα από το Τμήμα Πολεοδομίας και Π.Ε. της Νομαρχίας ώστε να εξασφαλίζεται η συνέχεια των υπαρχόντων κοινοχρήστων χώρων και η δημιουργία νέων κοινοχρήστων χώρων σύμφωνα με τα οριζόμενα στις διατάξεις της παρ. 1 του άρθρου 6 του από 24.4.85 Π. Δ/τος.

δ) Κατά τα λοιπά ισχύουν τα οριζόμενα και οι Γενικοί όροι δόμησης που προβλέπονται στο από 24.4.85 Π. Δ/γμα (ΦΕΚ 181Δ/3.5.1985).

3. Ο οικισμός Αγίου Μάρκου κατατάσσεται στις εξής κατηγορίες:

1. Θέση στο χώρο: Παραλιακός Τουριστικός.

2. Βαθμός προστασίας: Αδιάφορος.

3. Δυναμικότητα: Δυναμικός.

4. Βαθμός διασποράς: Διάσπαρτος.

5. Μέγεθος: Μεσαίος.

Η παρούσα απόφαση αυτή με το σχεδιάγραμμα οριοθέτησης οικισμού που τη συνοδεύει να δημοσιευθεί στην Εφημερίδα της Κυβερνήσεως.

Κέρκυρα, 14 Ιουλίου 1986

Ο Νομάρχης
ΜΑΝΟΣ ΚΟΚΚΙΝΟΣ

ΕΛΛΗΝΙΚΗ ΔΗΜΟΚΡΑΤΙΑ
ΝΟΜΑΡΧΙΑ ΚΕΡΚΥΡΑΣ
τμημα πολεοδομιας κ πολεοδομικων εφαρμογων
Αρ. πρωτ. ΤΠ/4026

Α.Δ. 35059
Αριθ. 21 ΙΔΑ 1988

ΝΟΜΟΣ ΚΕΡΚΥΡΑΣ
ΚΟΙΝΟΤΗΤΑ: Αγίου Μάρκου
ΟΙΚΙΣΜΟΣ: Αγίου Μάρκου (ΠΔ 24-4-85 ΦΕΚ 181Δ' 3-5-85)

ΥΠΟΜΝΗΜΑ

ΟΡΙΑ ΟΤΑ
ΟΡΙΑ ΟΙΚΙΣΜΟΥ

ΠΕΡΙΓΡΑΦΗ ΟΡΙΩΝ (φερόμενοι ιδιοκτητες)

1	Άξονας επαρχιακού δρόμου (1 1 ...)	16	Βραδής Ε. - Μάντζου χρ.	28	Όριο εγκεκριμένου σχεδίου	39	[illegible]
2	Νικολούζος Γεώργιος	17	Βραδής Δημ.	29	Όριο εγκεκριμένου σχεδίου	40	[illegible]
3	Κασιούδης Ιωάννης	18	Τερλίκη Ε.	30	Όριο εγκεκριμένου σχεδίου	41	Ζερβός Κων/νος
4	Νικολ... Γεώργιος	19	Βραδής Α.	31	Όριο εγκεκριμένου σχεδίου	42	Τσώρας Χριστόφορος
5	Βραδής Νικόλαος	20	Χονδρογιάννη Αθ.	32	Όριο εγκεκριμένου σχεδίου (33 ...)	43	Τσώρας Χριστόδουλος
6	Μάντζος Βασίλειος	21	Λιάγκος Γ.	33	Βαγγαλάτης Σπ.	44	Άξονας Τεχνικού έργου
7	Βραδής Σπυρίδων	21Α	Χονδρογιάννης Λ.	34	Μάρμα Αθαν.	45	Άξονας επαρχιακού δρόμου
8	Χειμαριάς Κων/νος	22	Νικολούζος Χριστος	35	Νικολούζος Χρίστος	46	Μάρμα Α.
9	Πεζάνης Αναστ.	23	Άξονας Τεχνικού έργου	36	Βραδής Σπυρίδων	47	Χαρτοφύλακας Σπυρ.
10	Κασιούδης Αντ.	24	Άξονας Τεχνικού έργου	37	Ζερβός Αντώνιος	48	Άξονας επαρχιακού δρόμου
11	Νικολούζος Ευστ.	25	Όριο εγκεκριμένου σχεδίου	38	Τσ... Νικόλαος	49	Συμβολή ρέματος με τεχνικό (οχετός)
12	Λαδοβρέχης Γεώργ.	26	Όριο εγκεκριμένου σχεδίου			50	Βραδής Σπ. (υπόλοιπο)
13	Βαγγαλάτης Αλ.	27	Όριο εγκεκριμένου σχεδίου			51	Βραδής Σπ.
14	Κο...ας Γέρας					52	Βραδής Αναστάσιος
15	Χυτήρης Νικόλ.					53	Άξονας επαρχιακού δρόμου
						54	Βραδής Χρ. κι Αναστ.
						55	Μάντζου Χρ.
						56	Τσώρας Χριστ.
						57	Τσώρας Δημήτριος
						58	Τσώρας Χριστόφορος
						59	Χονδρογιάννης Αθ.
						60	Κοσκινάς Ιωάννης
						61	Ρόζης Σπ.

το παρον σχεδιαγραμμα συνοδευει ταυτοριθμη αποφαση του κ. Νομαρχη Κερκυρας
Κερκυρα 11 - 7 - 1986
ελαχιστο οριο αρτιοτητας
για το συνεχτικο τμημα .... 1000 τ.μ.
για το διασπαστο τμημα .... 2000 τ.μ.

ΑΡΙΘ ΣΧΕΔΙΟΥ: Π1
ΚΛΙΜΑΚΑ 1:5000
ΗΜΕΡ 11-7-1986

